REGELPLAN - ENERGIEUMWANDLUNGSSCHACHT

(WASSERDICHT HERSTELLEN)

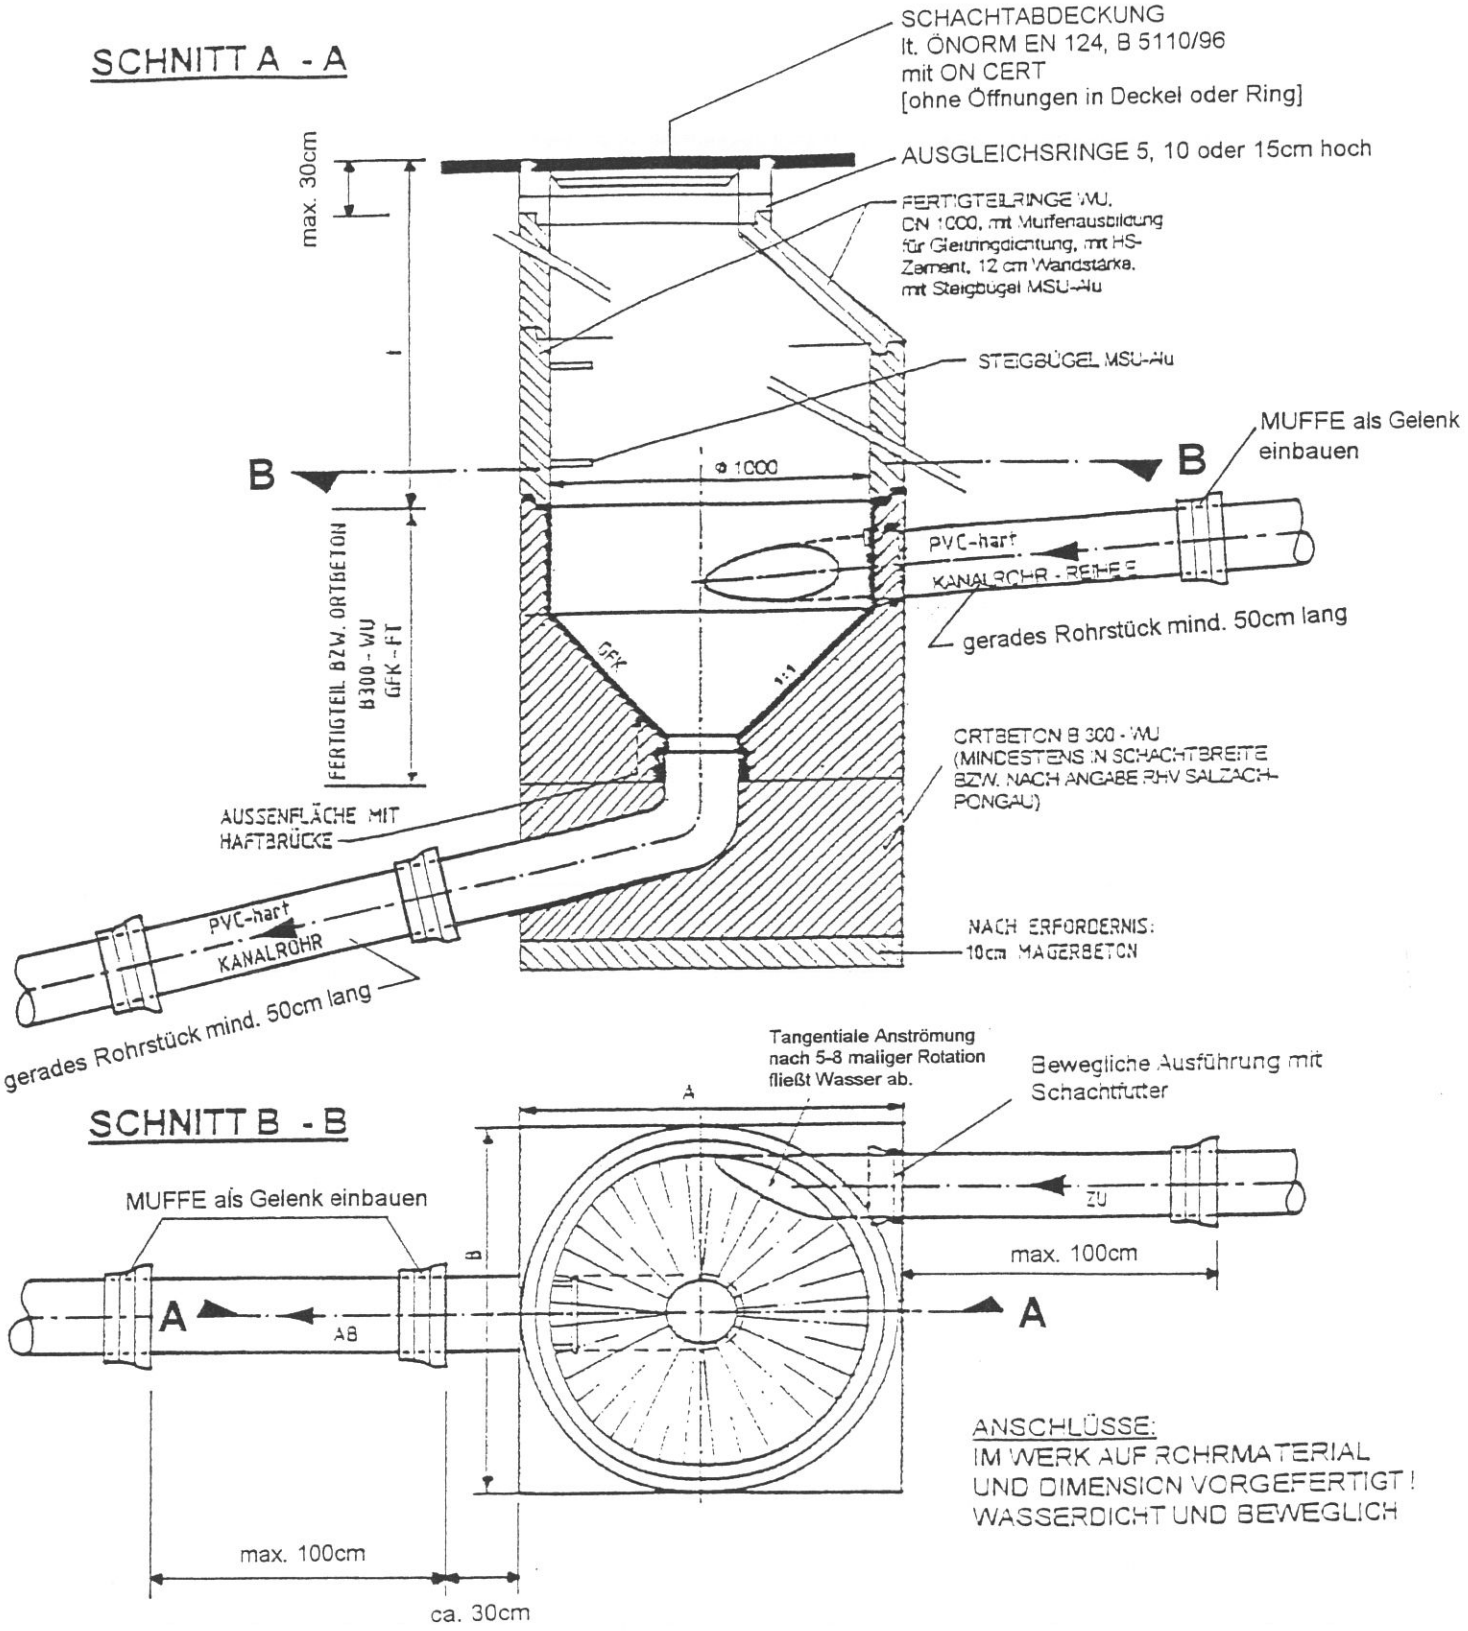

ANSCHLÜSSE:
IM WERK AUF ROHRMATERIAL
UND DIMENSION VORGEFERTIGT!
WASSERDICHT UND BEWEGLICH

OHNE MASSSTAB!